

# RADA MIEJSKA w Pilźnie

## Uchwała Nr XLI/380/2014 RADY MIEJSKIEJ W PILŹNIE z dnia 15 maja 2014 r.

w sprawie przystąpienia do sporządzenia II zmiany Miejscowego Planu Zagospodarowania Przemysłowego obszaru położonego w Pilźnie pomiędzy ulicami : Paderewskiego, Kraszewskiego, Legionów, Węgierską, Kaszubskiego wraz z terenem Klasztoru oo. Karmelitów i Lwowską

Na podstawie art. 18 ust.2 pkt 15 ustawy z dnia 8 marca 1990 r. o samorządzie gminnym (tekst jedn. Dz. U. z 2003 poz.554 z późniejszymi zmianami) oraz art. 14 ust. 1, 2 i 4 oraz art. 27 ustawy z dnia 27 marca 2003 r. o planowaniu i zagospodarowaniu przestrzennym (tekst jedn. Dz. U. z 2012 r. poz. 647 z późn. zm.)

**Rada Miejska w Pilźnie uchwala, co następuje:**

### §1

Przystępuje się do sporządzenia II zmiany Miejscowego Planu Zagospodarowania Przemysłowego obszaru położonego w Pilźnie pomiędzy ulicami : Paderewskiego, Kraszewskiego, Legionów, Węgierską, Kaszubskiego wraz z terenem Klasztoru oo. Karmelitów i Lwowską, uchwalonego uchwałą Rady Miejskiej w Pilźnie Nr XVIII/341/06 z dnia 29 czerwca 2006 r. ogł. w Dzienniku Urzędowym Województwa Podkarpackiego Nr 119 poz. 1632 z dnia 26 września 2006 r. z późn. zm.

### §2

1. Przedmiotem zmiany planu będą ustalenia dotyczące obszaru o powierzchni około 6 ha, stanowiące tereny lub ich części wyznaczone liniami rozgraniczającymi i oznaczone w dotychczasowym planie symbolami MN28, ZW8, WS4, ZW9, U19, U20, U21, KDW4.
2. Granice obszaru zostały oznaczone na załączniku graficznym do niniejszej uchwały, stanowiącym jej integralną część, sporządzonym na fragmencie kopii obowiązującego mpzp, załącznika nr 1 do uchwały Rady Miejskiej w Pilźnie Nr XVIII/341/06 z dnia 29 czerwca 2006 r.


### §3

Wykonanie uchwały powierza się Burmistrzowi Miasta Pilzna.

### §4

Uchwała wchodzi w życie z dniem podjęcia.

PRZEWODNICZĄCY  
Rady Miejskiej w Pilźnie  
*mgr Małgorzata Maziarka*

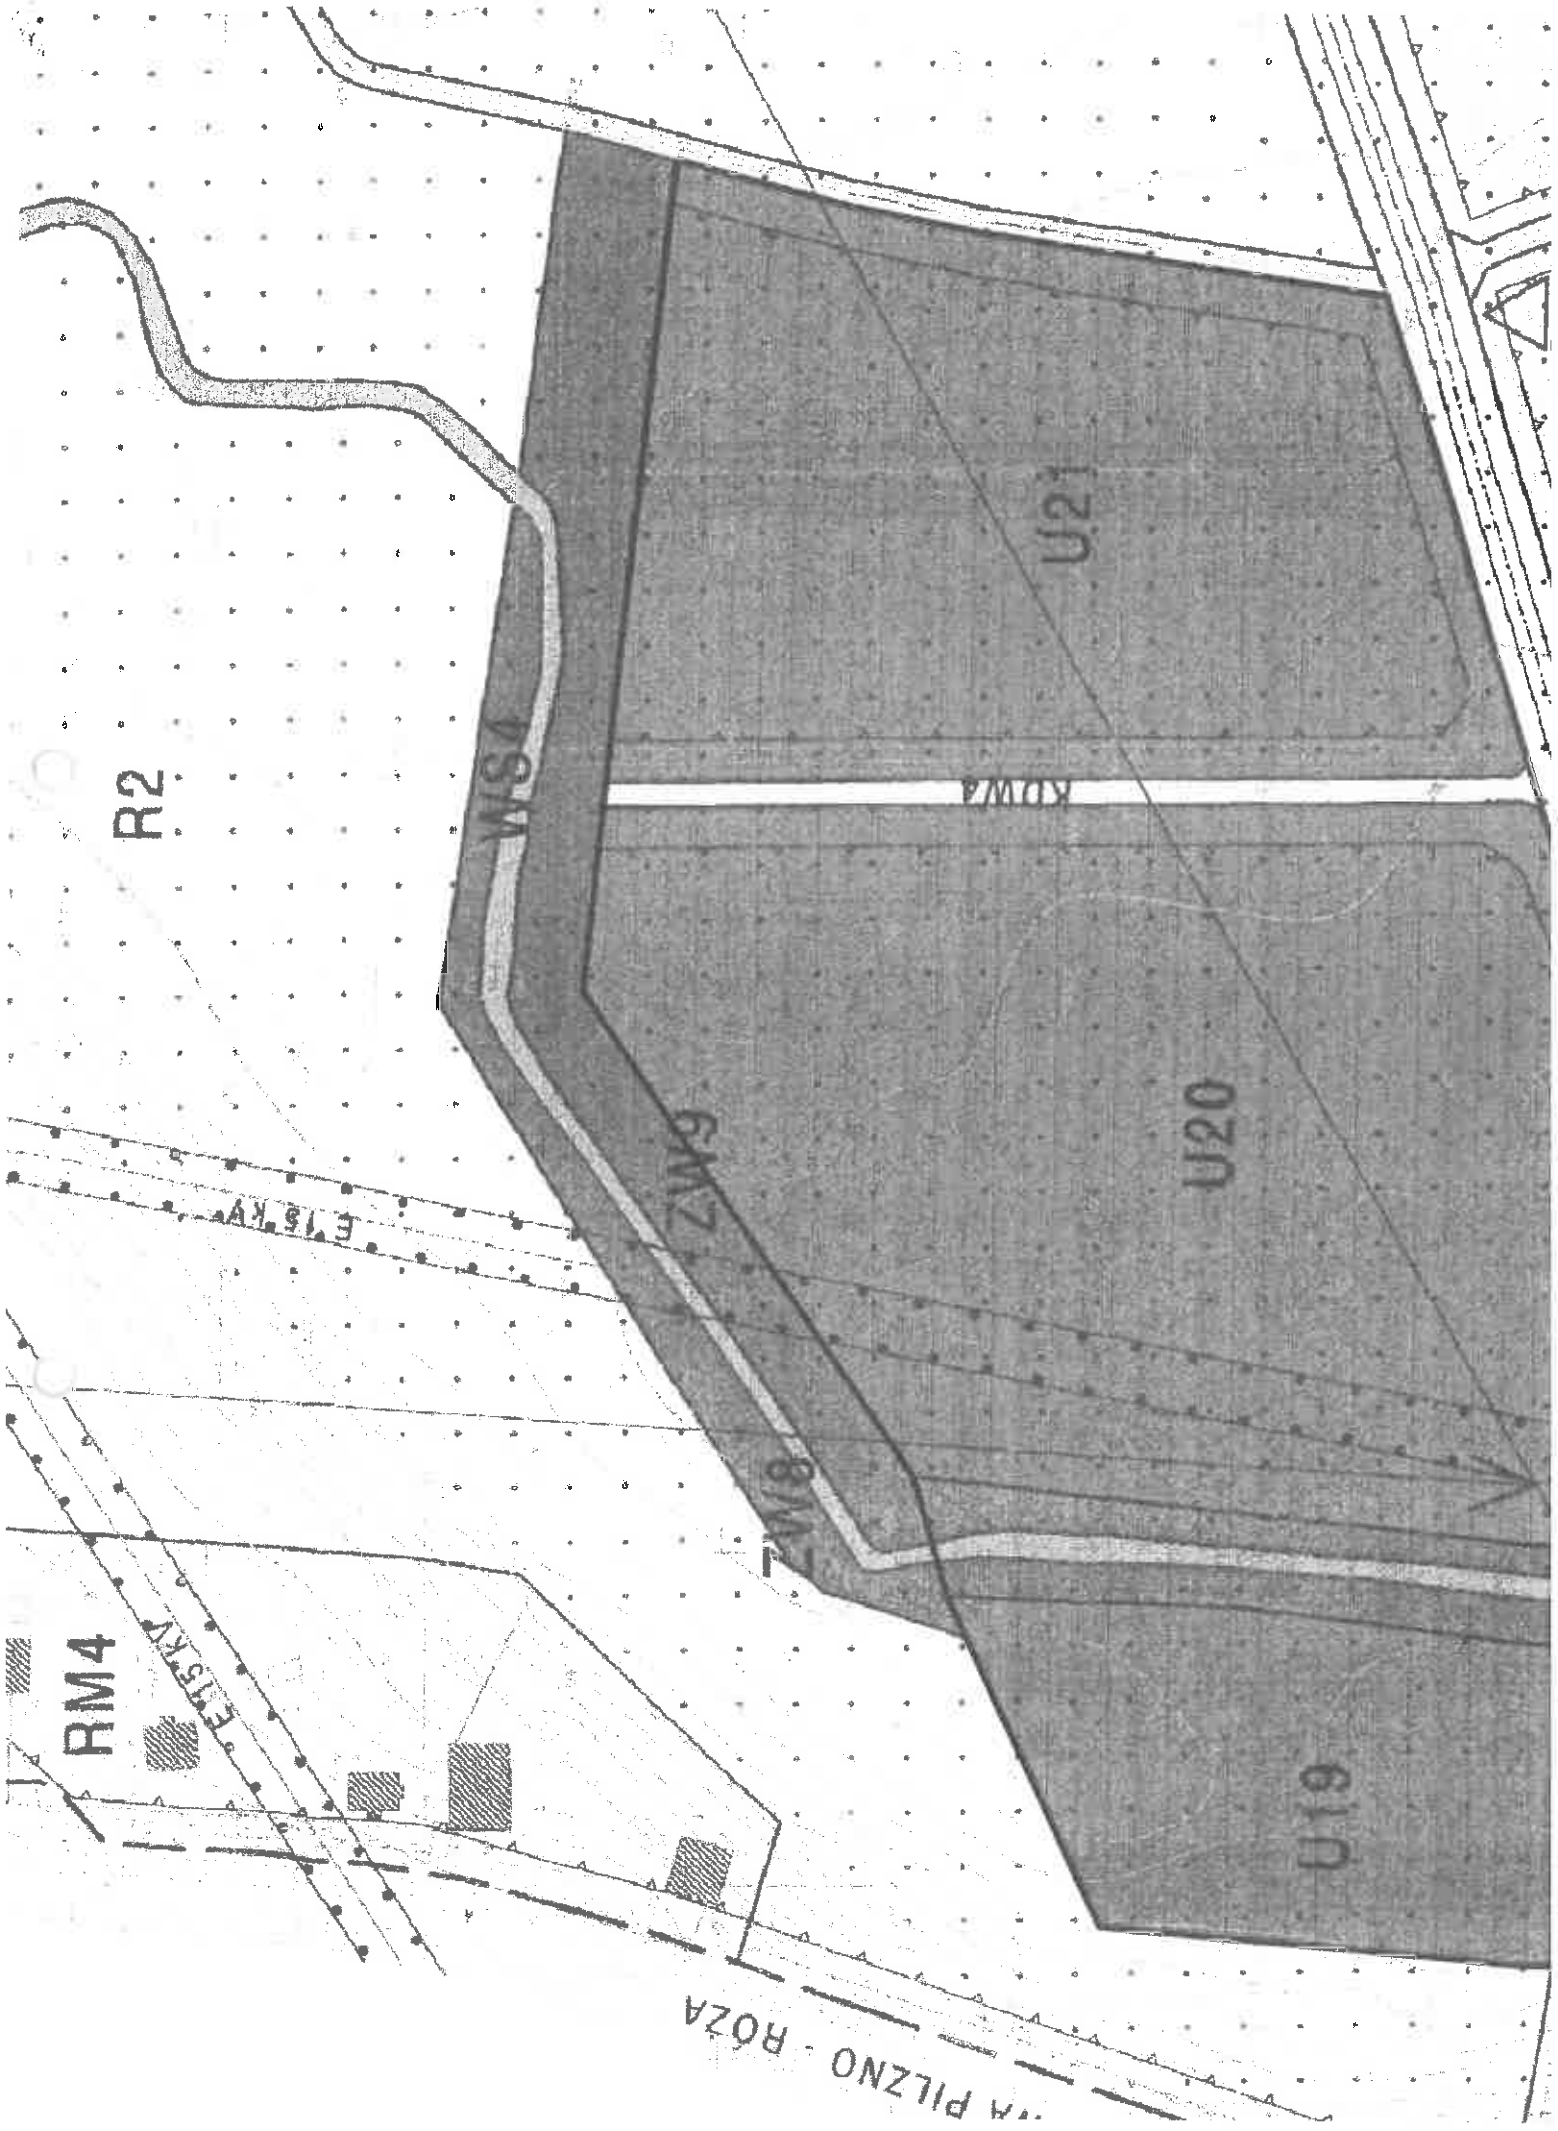

R2

WS4

U21

KDWA

U20

GM7

GM8

U19

RM4

UL. PILZNO - ROZA

UL. PIŁSKA

UL. PIŁSKA